


KONZERTSAAL
DER WR.SÄNGERKNABEN

PFÖRTNERHAUS

OBERE AUGARTENSTRASSE

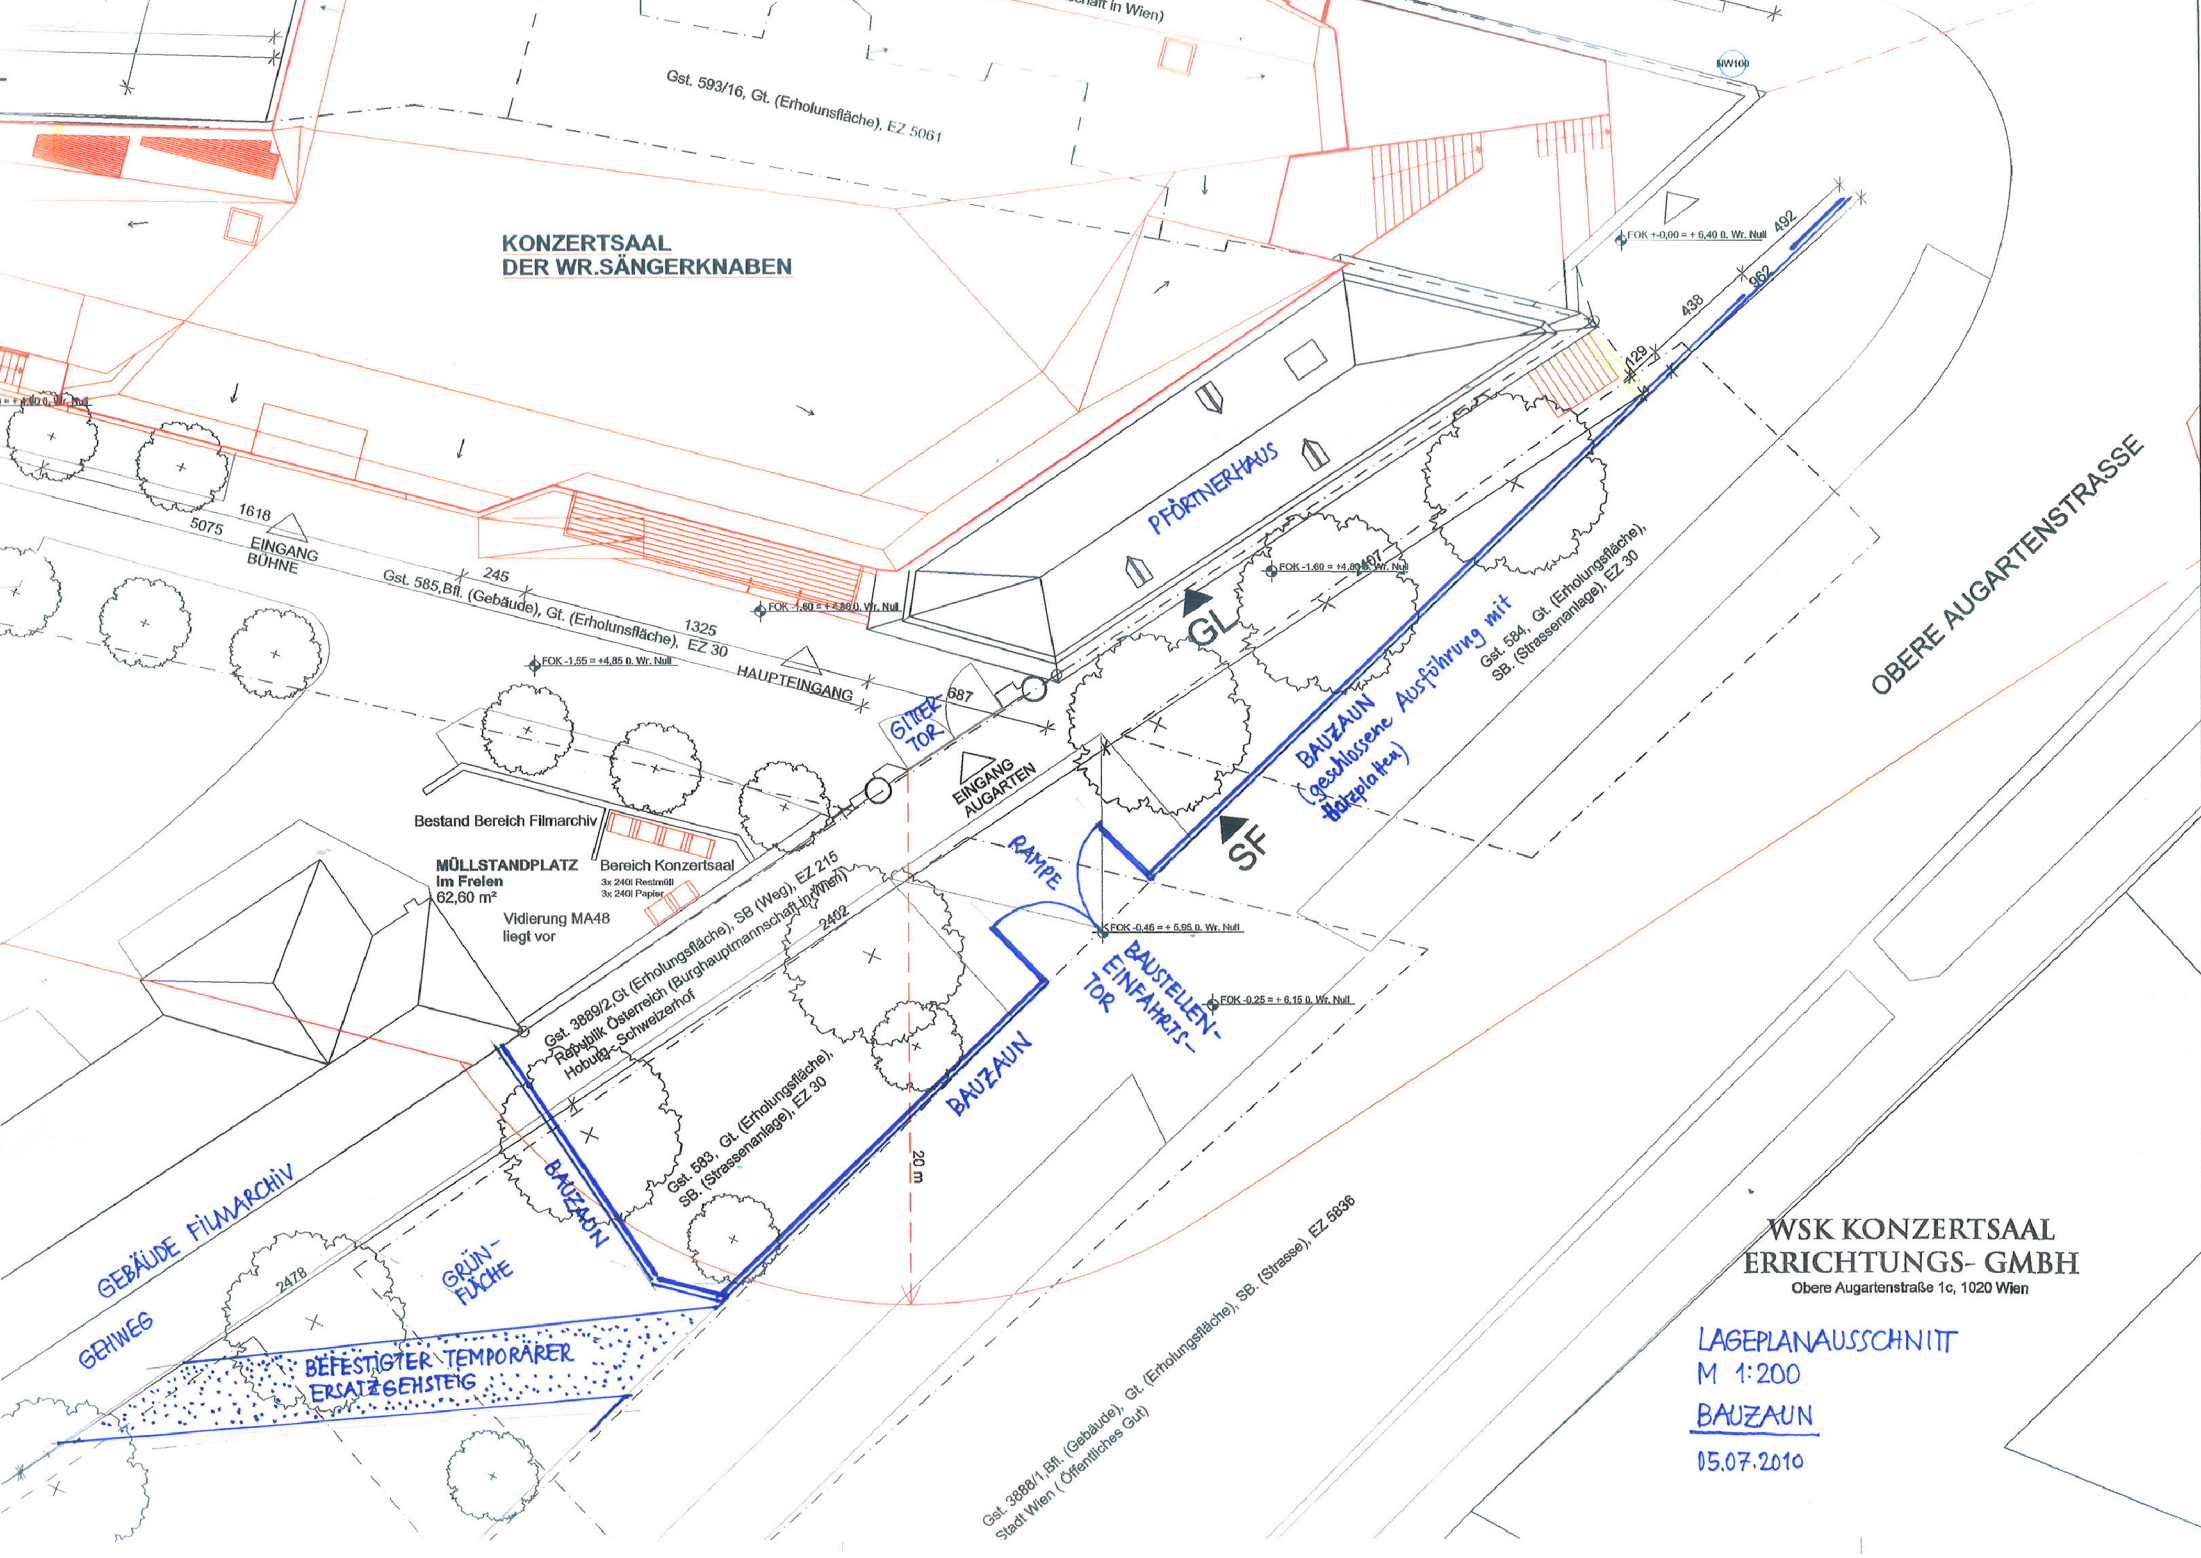

WSK KONZERTSAAL
ERRICHTUNGS- GMBH
Obere Augartenstraße 1c, 1020 Wien

LAGEPLANAUSSCHNITT
M 1:200
BAUZAUN
05.07.2010